

中 臺 科 技 大 學 健 康 科 學 院

103 學年度第一學期第 1 次空間規劃委員會紀錄

壹、時間：中華民國 103 年 8 月 19 日（星期二） 中午 12 時 00 分

貳、地點：勤學樓六樓 1606 室

參、主席：潘銘正院長

紀錄：陳嘉吟

肆、出席人員：何杏棻主任、張振榮主任(代)、林錫禎主任(代)、林一郎主任(代)、徐一量主任、李金木所長(代)、林榮芳主任、羅雪霞委員、鄭凱元委員、吳世經委員(假)

伍、列席人員：朱映婕助理。

陸、主席報告：

柒、前次會議決議事項暨執行情形報告：

決議事項一：照案通過健康科學院位於勤學樓 4 樓 1406、1408 室空間之運用。

執行情形：1406 及 1408 室現為環安系教師所使用。

決議事項二：林明政老師研究室(1622 室)變更至勤學樓三樓教師研究室。

執行情形：於 103 年暑假經何杏棻主任協調林老師搬遷回保健大樓。

決議事項三：請學校准予勤學樓六樓 1604 室或七樓 1720 室為學院檔案資料放置地點。

執行情形：未獲學校核准，學院檔案資料目前放置於 1304-1 室及 1632 室。

決議事項四：請學校規劃感染性實驗動物室空間。

執行情形：未獲學校核准。

捌、提案討論：

一、關於本院勤學樓 2.3.5 樓空間規劃，提請討論。

說明：為使本院研究空間規劃充分利用，以提升研發能量，且配合獨立所整併，擬將原位於勤學樓 2 樓之教師研究室及辦公室，分別搬遷至 3 樓及 5 樓，以便空出 2 樓空間供學校規劃使用，原勤學樓 2.3.5 樓平面圖詳如【附件 1】。

決議：

1. 決議空間異動如下：

教師 姓名	異動前		異動後		備註
	辦公室	研究室	辦公室	研究室	
潘銘正	1208	1211	1320	1322	原林春福
李孟娟	1210	1211	1311	1313	原李珮瑜
李憲明	1212	1213	1319	1321	原鄭金益

教師 姓名	異動前		異動後		備註
	辦公室	研究室	辦公室	研究室	
呂兆倉	1214	1213	1516	1515	原詹旭川
袁又宸	1222	1224	1506-3	方案 1. 1316	(1316、1318 原林大楨) 方案 1. 原 1224 研究室搬遷至 1316 室，仍為共用，袁又宸及蔡淑娟老師辦公室則搬遷至 1506-3 室及 1318 室，異動後平面圖詳如【附件 2】。 方案 2. 因 1224 研究室現為魚類分子生物學實驗室，已備有排水系統及大型水族箱等，搬遷較為困難，因此維持原狀，袁又宸及蔡淑娟老師辦公室則搬遷至 1506-3 室及 1506-4 室，異動後平面圖詳如【附件 2】。(1316、1318 室則由學院收回另行規劃)
				方案 2. 1224	
蔡淑娟	1220	1224	方案 1. 1318	方案 1. 1316	
			方案 2. 1506-4	方案 2. 1224	
林大楨	1318	1316	1506-2	-	
詹旭川	1516	1515	1506-1	-	

2. 勤學樓 1506 室（原為藥科所辦公室）規劃為詹旭川、林大楨、袁又宸及蔡淑娟老師辦公室。
3. 勤學樓 1503、1504（原醫工所）、1505（原藥科所）室由學院收回另行規劃。
4. 原生技所共同使用空間 1323、1324、1326、1330 實驗室請重新規劃，淘汰不堪使用之儀器，整合 2 樓及 3 樓共用儀器。
5. 請相關單位提出搬遷所需經費明細（水電管路配置、電話、網路及空調移機費等）。

二、勤學樓 1525 共同儀器室擬由學院接管，提請討論。

說明：1525 共同儀器室現為藥科所及醫工所共同使用，擬由學院接管，勤學樓 5 樓平面圖詳如【附件 1】。

決議：照案通過勤學樓 1525 室由學院另行規劃。

玖、臨時動議：

拾壹、散會：13 時 30 分


紀錄：

副院長：

院長：

勤學樓2樓平面圖

(面向順天館)

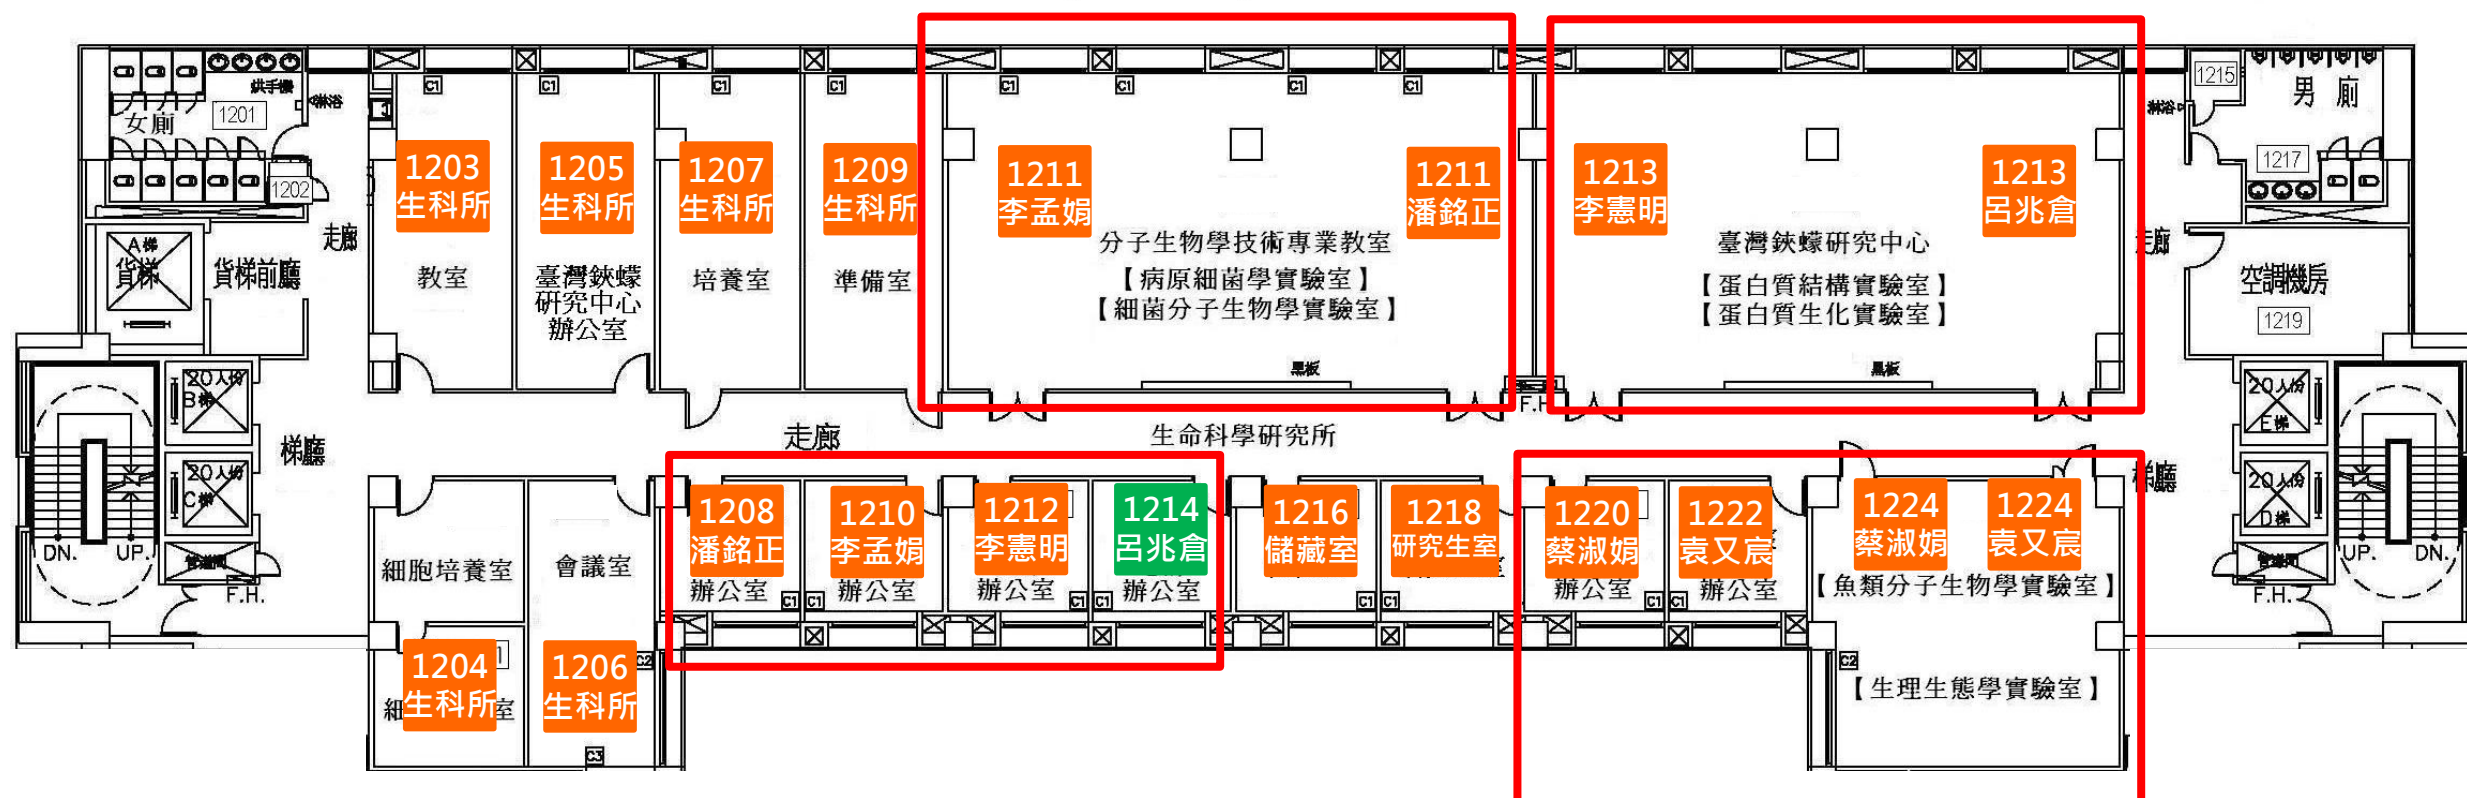


醫學工程暨材料研究所


 生物科技研究所

勤學樓3樓平面圖


(面向順天館)

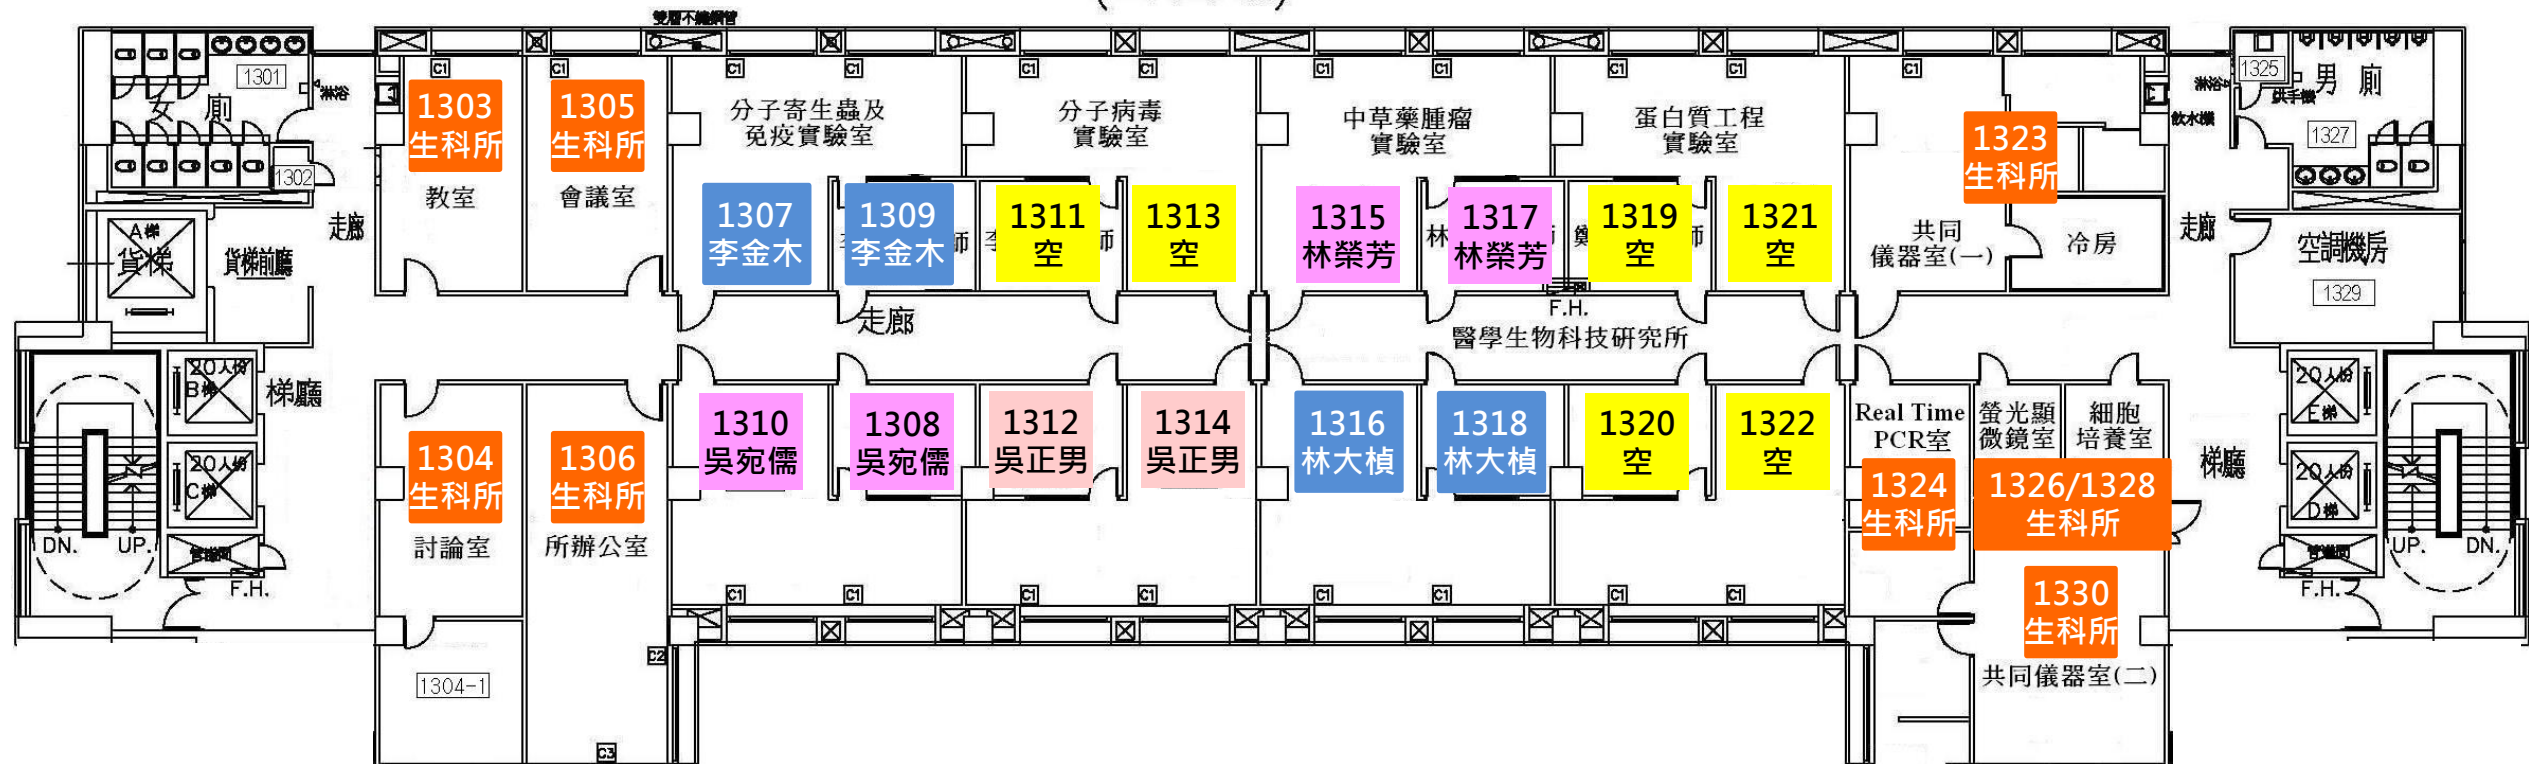

- 生物科技研究所
- 藥物科技研究所
- 醫學檢驗生物技術系
- 視光系
- 閒置空間（原使用教師：李珮瑜、鄭金益、林春福）

勤學樓5樓平面圖

(面向順天館)

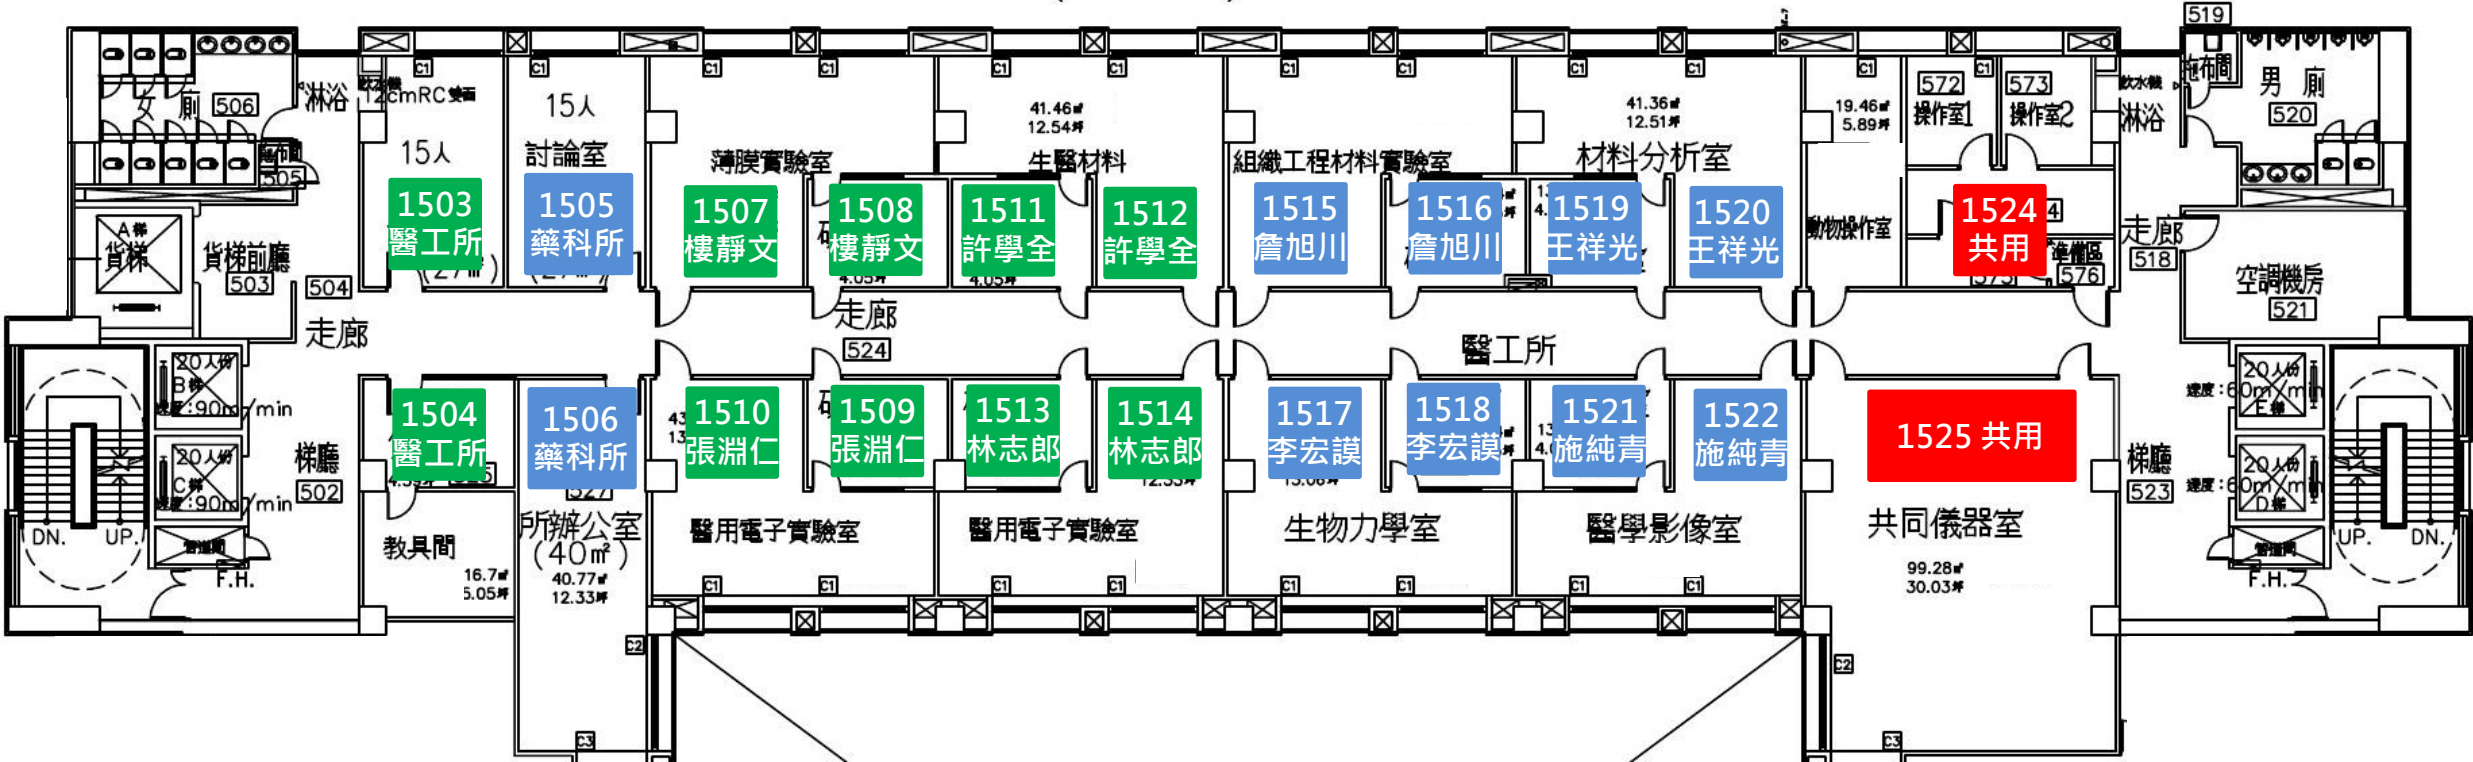

- 醫學工程暨材料研究所
- 藥物科技研究所
- 院規劃共用空間


方案一

(1224研究室搬遷至1316室)

勤學樓2樓平面圖

方案一 (1224研究室搬遷至1316室)


(面向順天館)

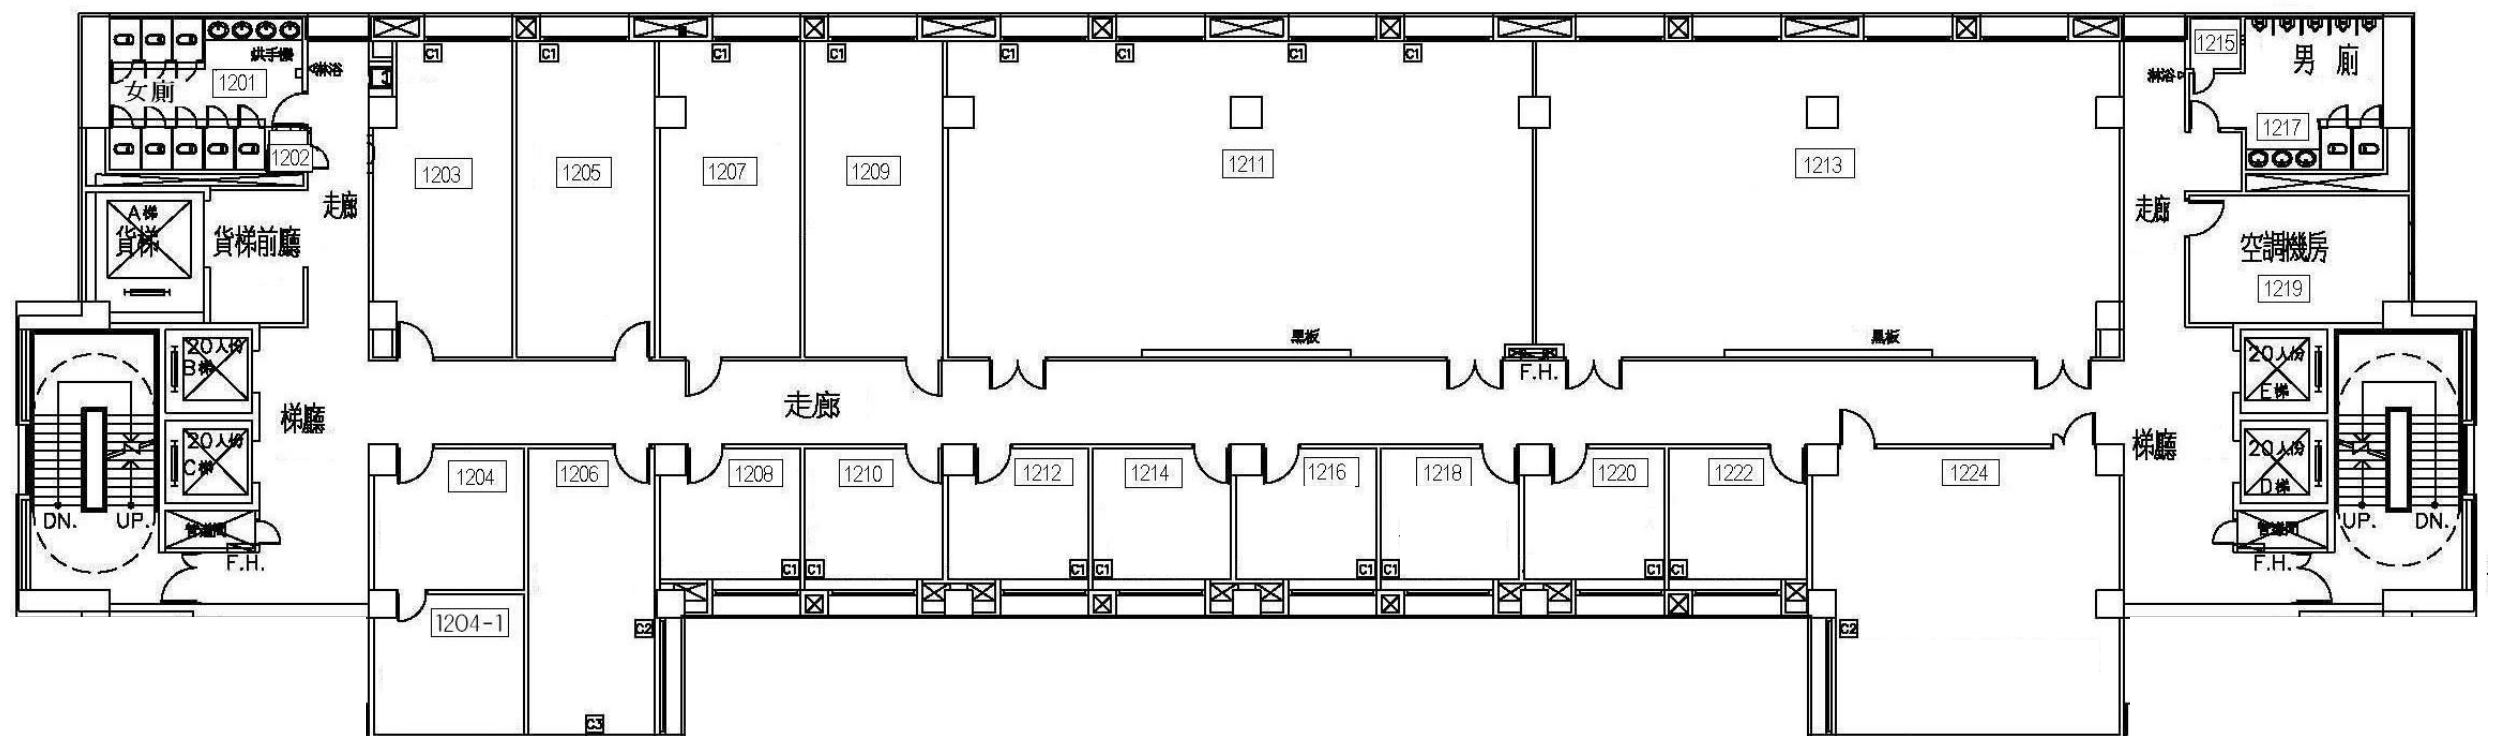

勤學樓3樓平面圖

方案一 (1224研究室搬遷至1316室)

(面向順天館)

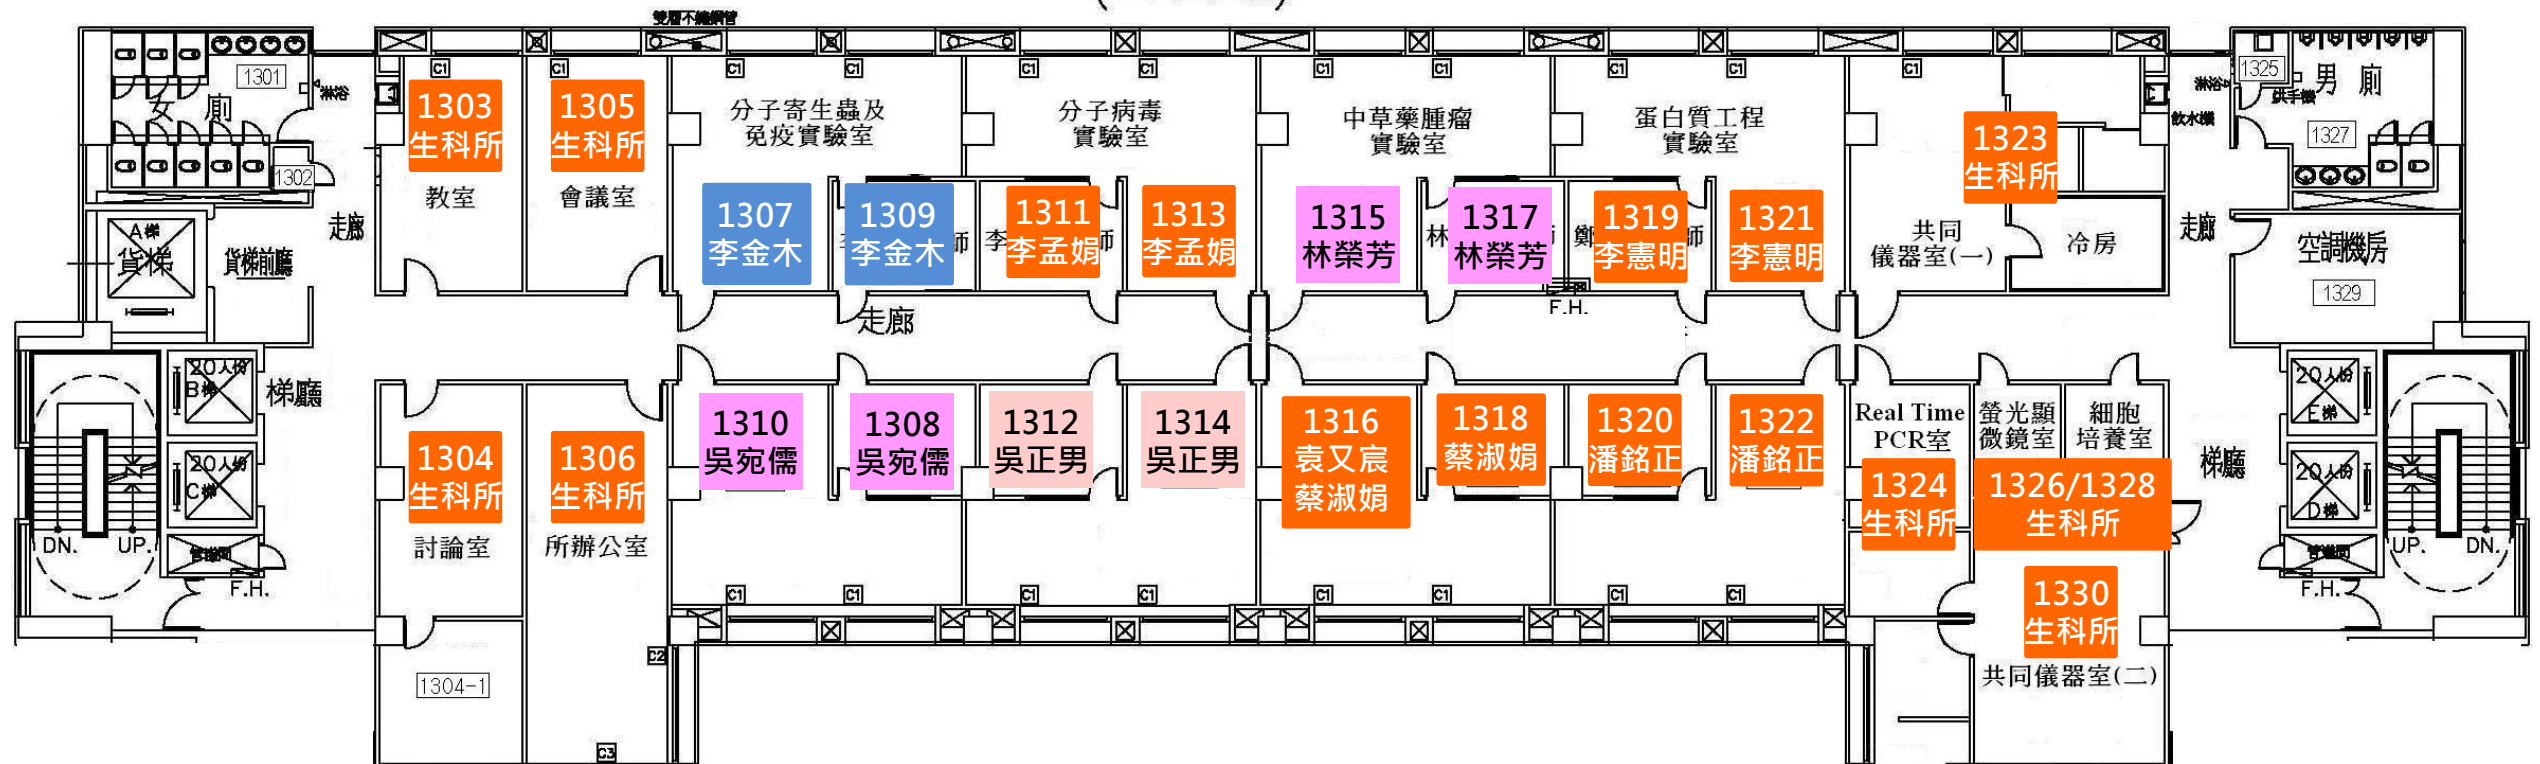

- 生物科技研究所
- 藥物科技研究所
- 醫學檢驗生物技術系
- 視光系
- 由學院另行規劃

方案一 (1224研究室搬遷至1316室)

The floor plan of the 5th floor is divided into several functional areas:

- Top Left:** Restrooms (506, 505), shower (504), and a freight elevator (503).
- Top Center:** A series of laboratories and offices, including a discussion room (1505), a thin film laboratory (1507), a biological materials laboratory (1511), a tissue engineering materials laboratory (1515), and a materials analysis laboratory (1519).
- Top Right:** Restrooms (520), shower (519), and a common area (1524).
- Bottom Left:** A staircase (502) with up and down directions, a freight elevator (503), and a common area (1504).
- Bottom Center:** A series of laboratories and offices, including a medical electronics laboratory (1510), a medical electronics laboratory (1513), a biological physics laboratory (1517), and a medical imaging laboratory (1521).
- Bottom Right:** A common area (1525) and a staircase (523) with up and down directions.

Room details and areas:

- 1503: 院規劃 (Yellow)
- 1504: 院規劃 (Yellow)
- 1505: 院規劃 (Yellow)
- 1506: 林大楨 詹旭川 (Blue)
- 1506: 袁又宸 (Orange)
- 1507: 樓靜文 (Green)
- 1508: 樓靜文 (Green)
- 1511: 許學全 (Green)
- 1512: 許學全 (Green)
- 1515: 呂兆倉 (Green)
- 1516: 呂兆倉 (Green)
- 1519: 王祥光 (Blue)
- 1520: 王祥光 (Blue)
- 1524: 共用 (Red)
- 1525: 院規劃 (Yellow)
- 1510: 張淵仁 (Green)
- 1509: 張淵仁 (Green)
- 1513: 林志郎 (Green)
- 1514: 林志郎 (Green)
- 1517: 李宏謨 (Blue)
- 1518: 李宏謨 (Blue)
- 1521: 施純青 (Blue)
- 1522: 施純青 (Blue)

Other areas and facilities include:

- 1506: 討論室 (15 people)
- 1507: 薄膜實驗室 (41.46 m², 12.54 m²)
- 1511: 生醫材料 (41.36 m², 12.51 m²)
- 1515: 組織工程材料實驗室 (19.46 m², 5.89 m²)
- 1519: 材料分析室 (19.46 m², 5.89 m²)
- 1520: 動物操作室 (19.46 m², 5.89 m²)
- 1524: 共用 (19.46 m², 5.89 m²)
- 1525: 共同儀器室 (99.28 m², 30.03 m²)
- 1510: 醫用電子實驗室 (41.46 m², 12.54 m²)
- 1509: 醫用電子實驗室 (41.36 m², 12.51 m²)
- 1513: 醫用電子實驗室 (41.36 m², 12.51 m²)
- 1514: 醫用電子實驗室 (41.36 m², 12.51 m²)
- 1517: 生物力學室 (19.46 m², 5.89 m²)
- 1518: 生物力學室 (19.46 m², 5.89 m²)
- 1521: 醫學影像室 (19.46 m², 5.89 m²)
- 1522: 醫學影像室 (19.46 m², 5.89 m²)

-
1. 生物科技研究所
2. 醫學工程暨材料研究所
3. 藥物科技研究所
4. 共用空間
5. 由學院另行規劃


方案二

(1224研究室維持原狀)

勤學樓2樓平面圖

方案二 (1224研究室維持原狀)


(面向順天館)

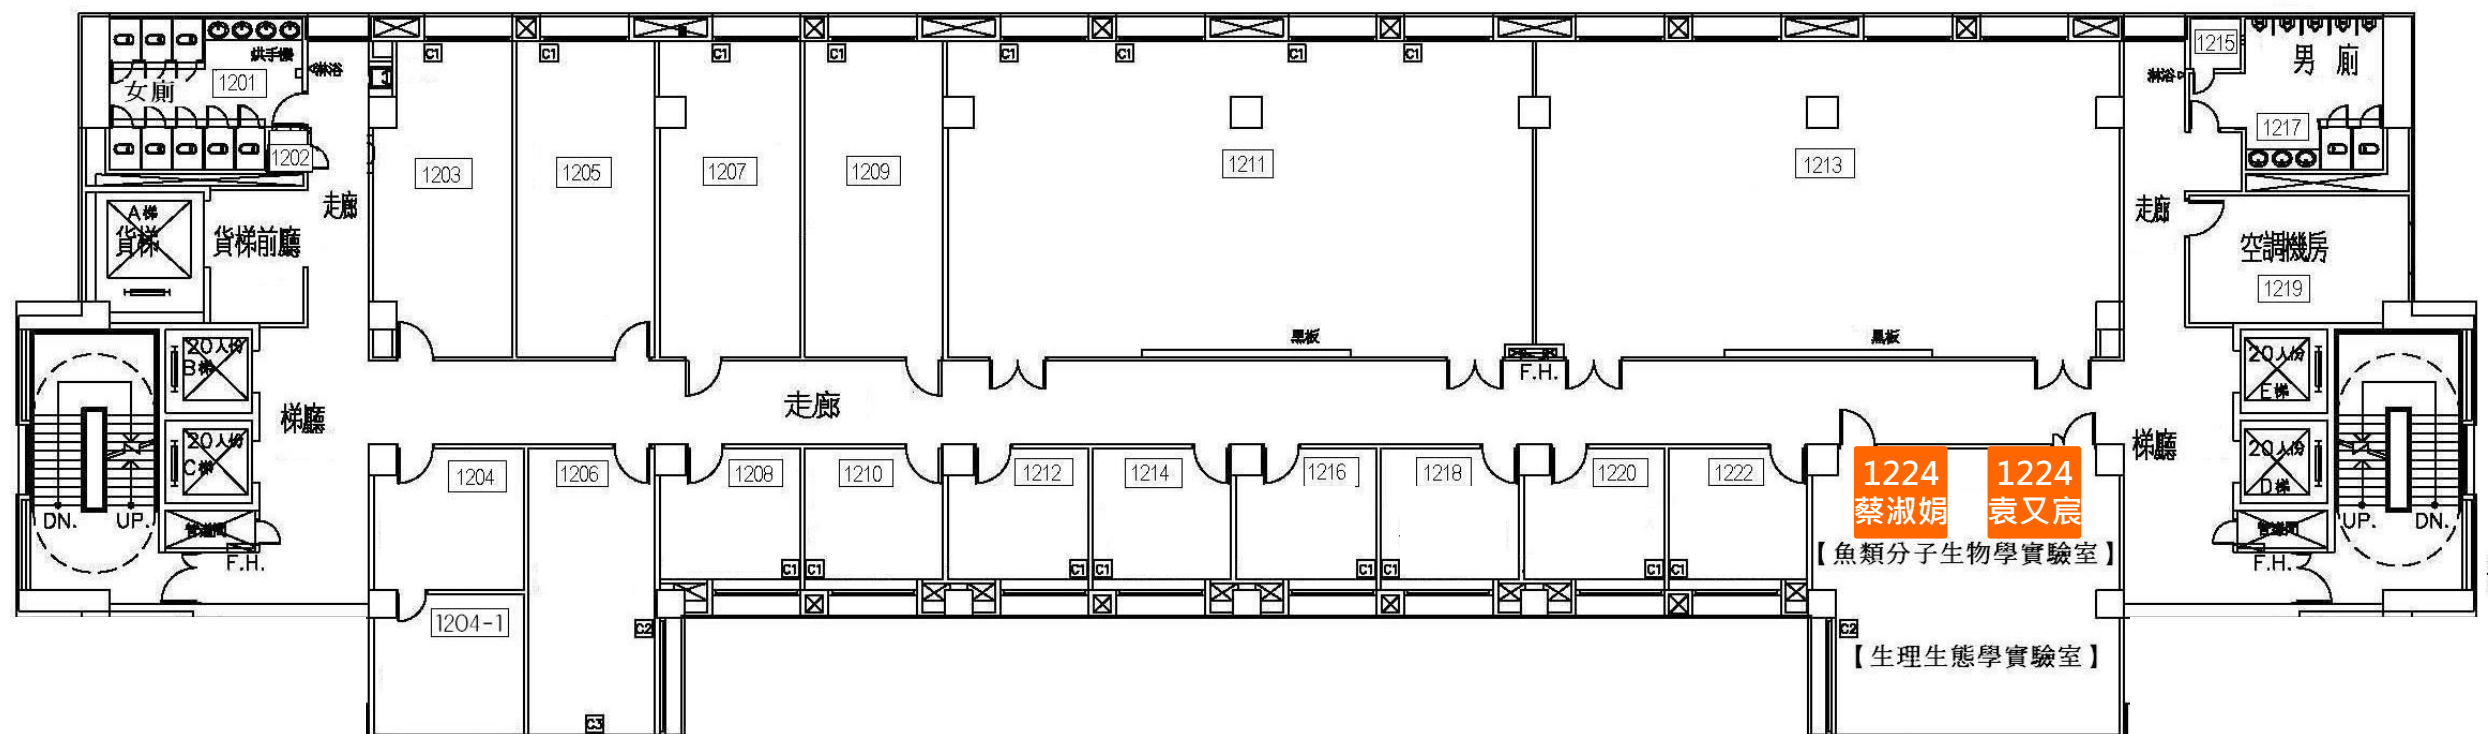

生物科技研究所

勤學樓3樓平面圖

方案二(1224研究室維持原狀)

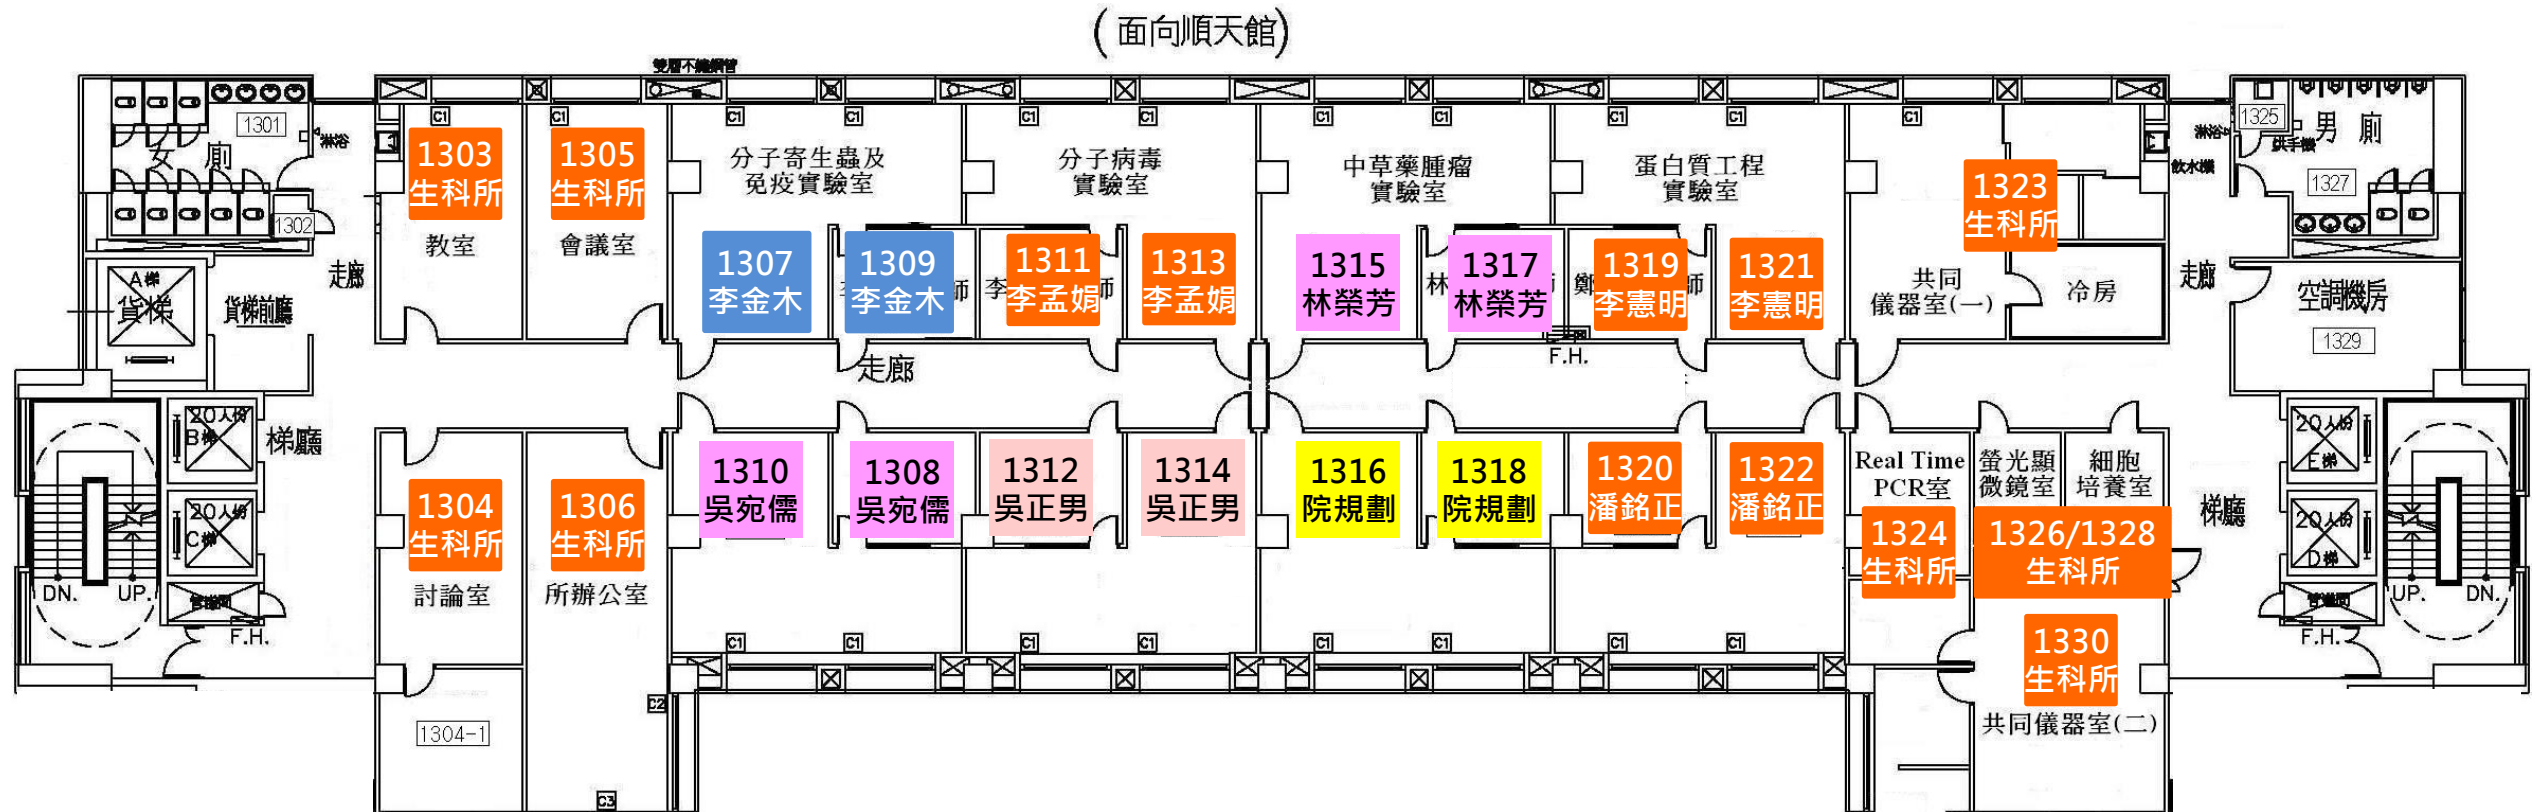


- 生物科技研究所
- 藥物科技研究所
- 醫學檢驗生物技術系
- 視光系
- 由學院另行規劃

勤學樓5樓平面圖

方案二(1224研究室維持原狀)

(面向順天館)

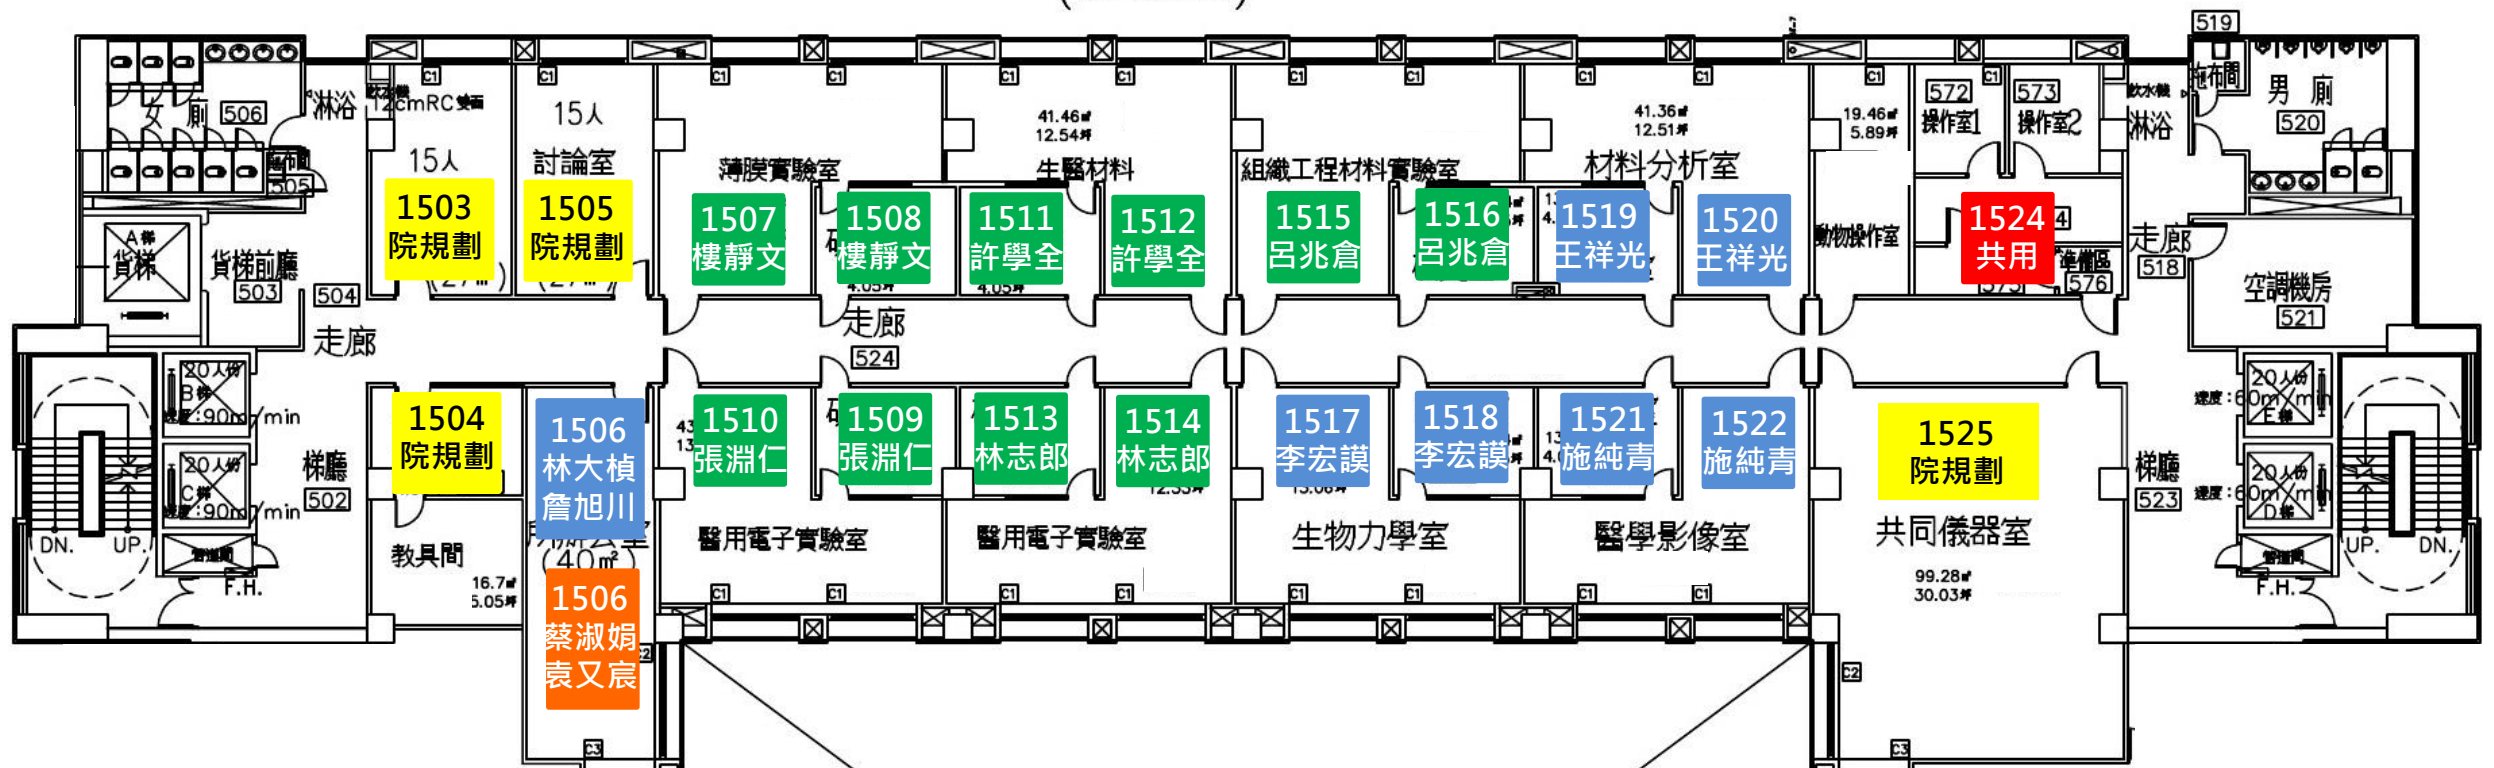

- 生物科技研究所
- 醫學工程暨材料研究所
- 藥物科技研究所
- 共用空間
- 由學院另行規劃